




TURUN **TEKNOLOGIAKIINTEISTÖT**

NÄYTTELYKARTTA MANUT 1-4 JA AULAGALLERIA


Turun Teknologiakiinteistöt Oy

Koy Biocity

1:1500, 1:100 4.4.2025

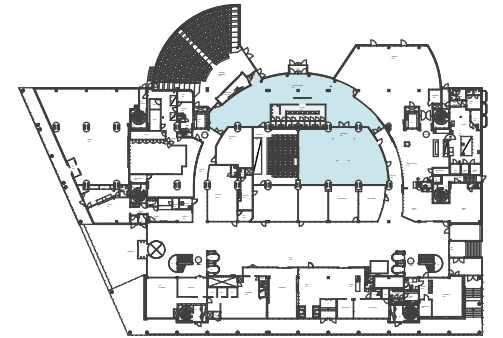

BIOCITY - KATUTASO

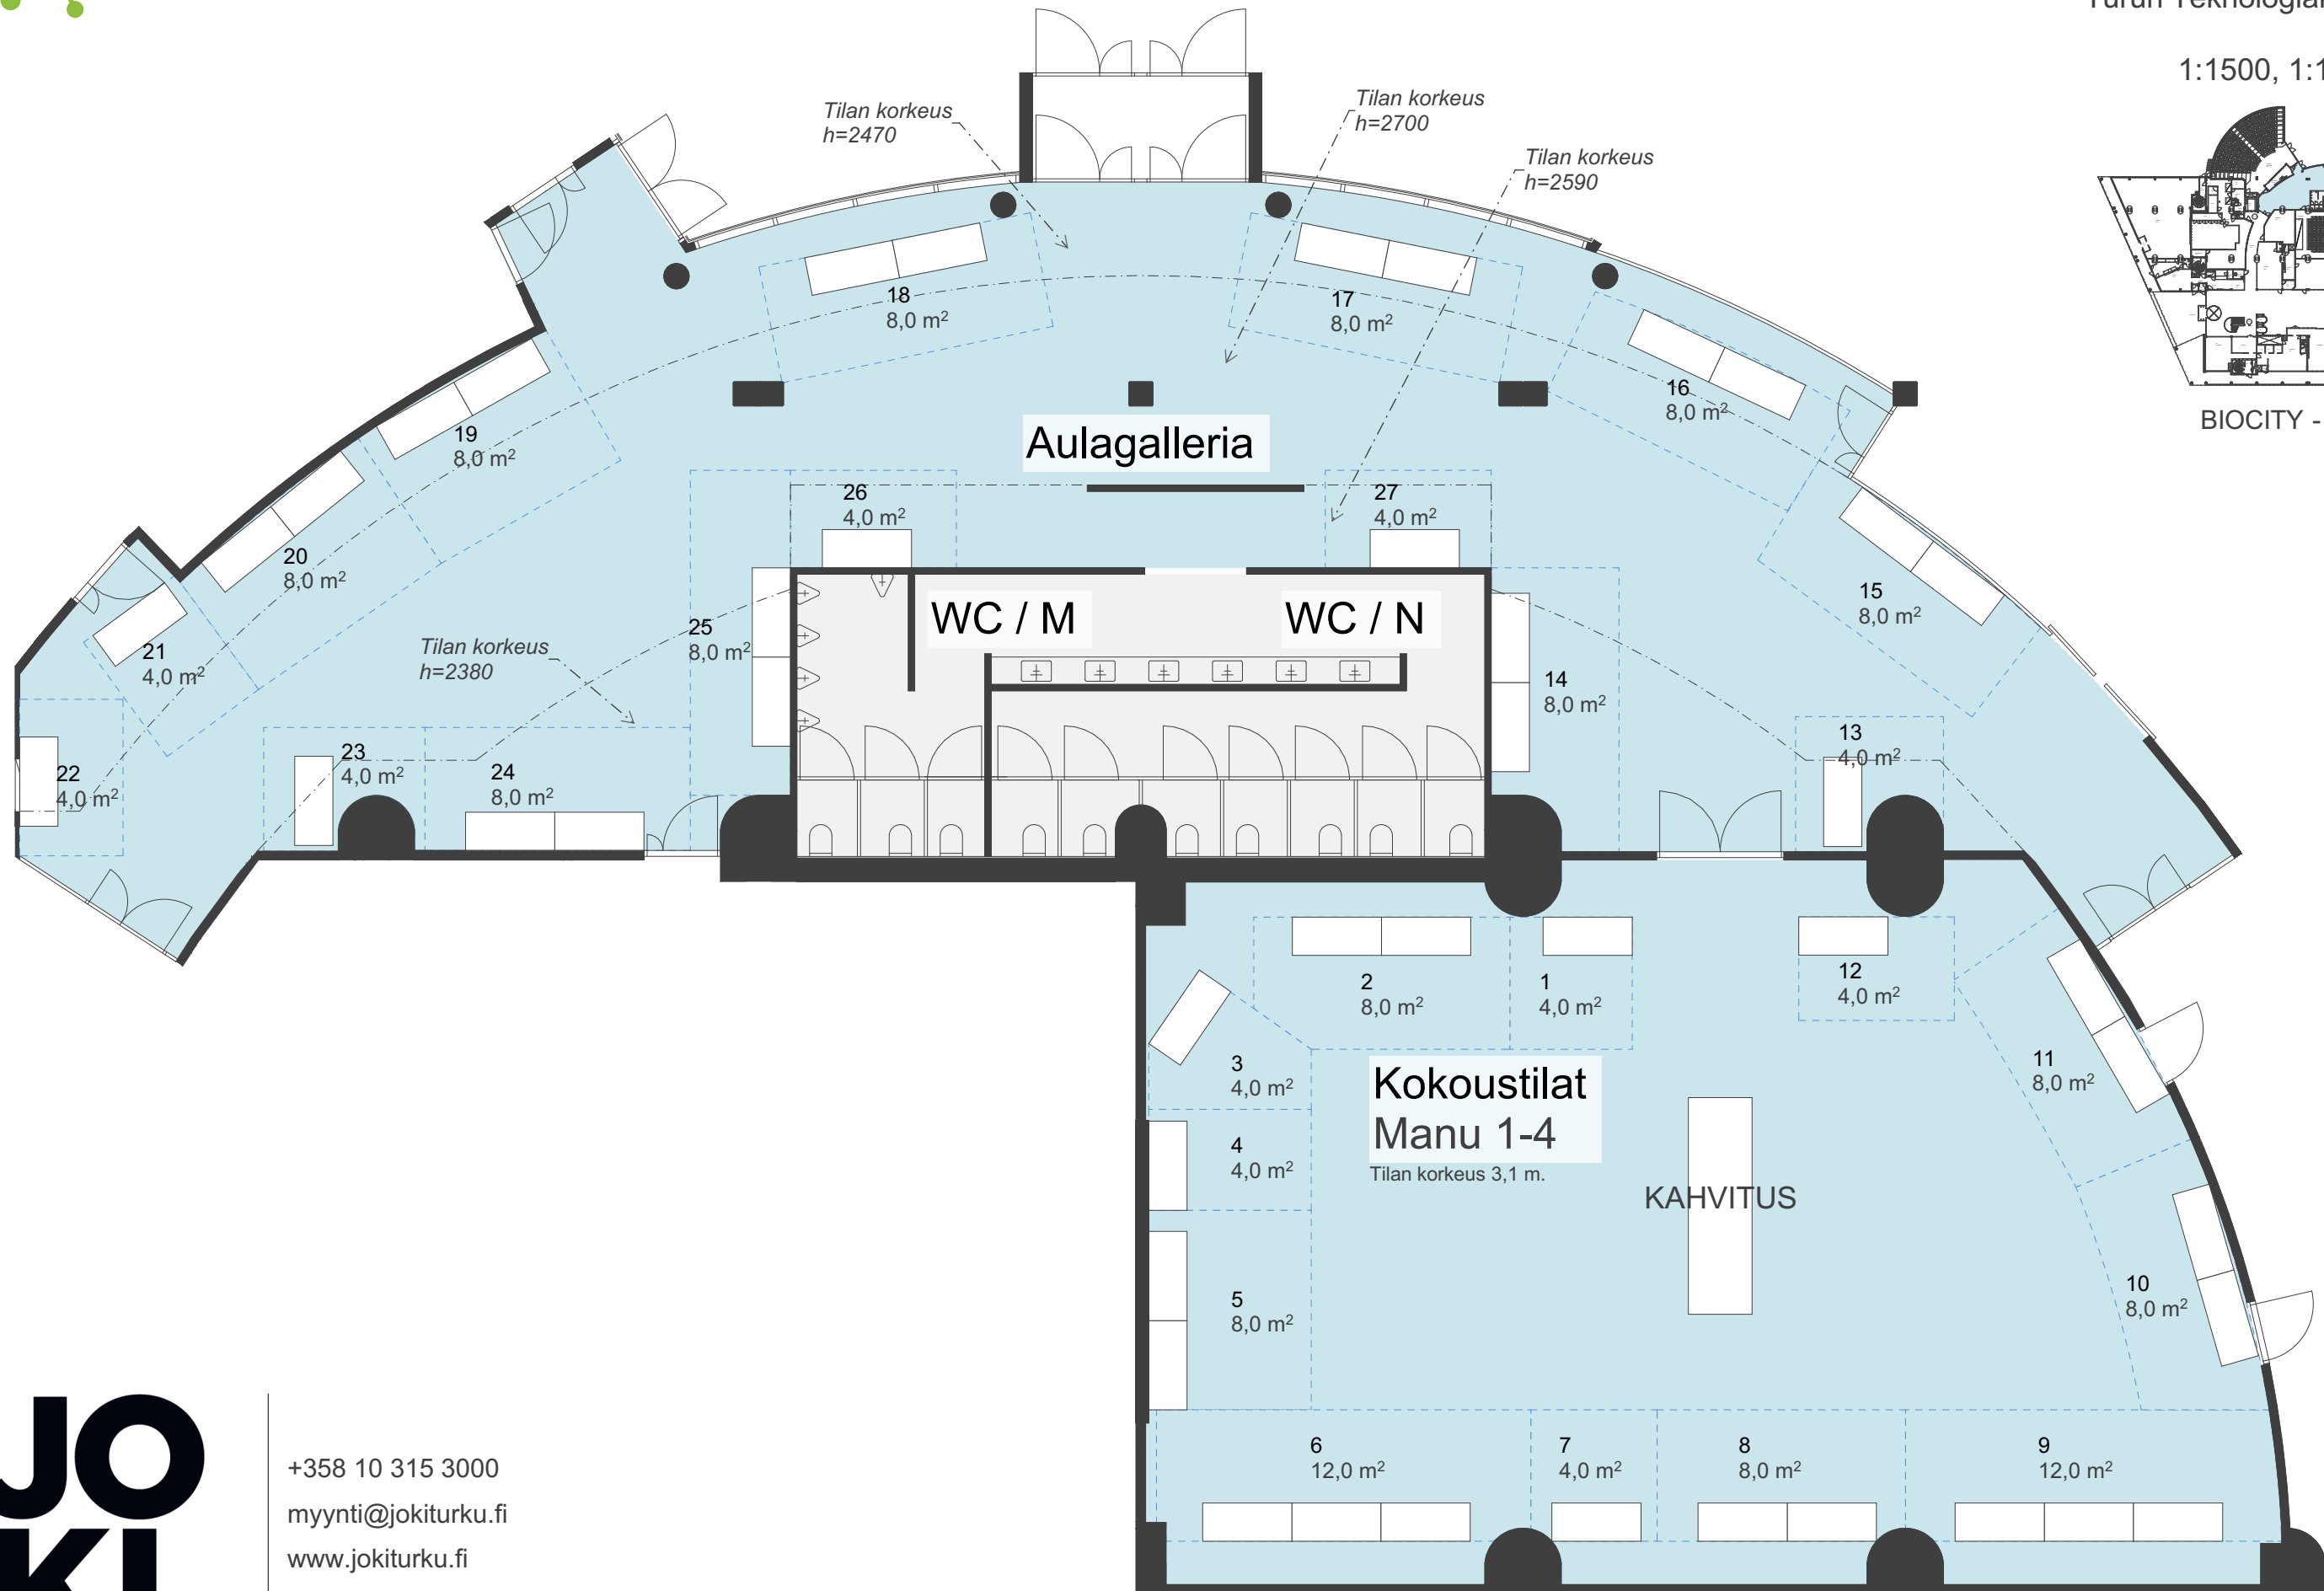

Mittakaava 1:100 5m

**JO
KI.**

+358 10 315 3000
myynti@jokiturku.fi
www.jokiturku.fi